


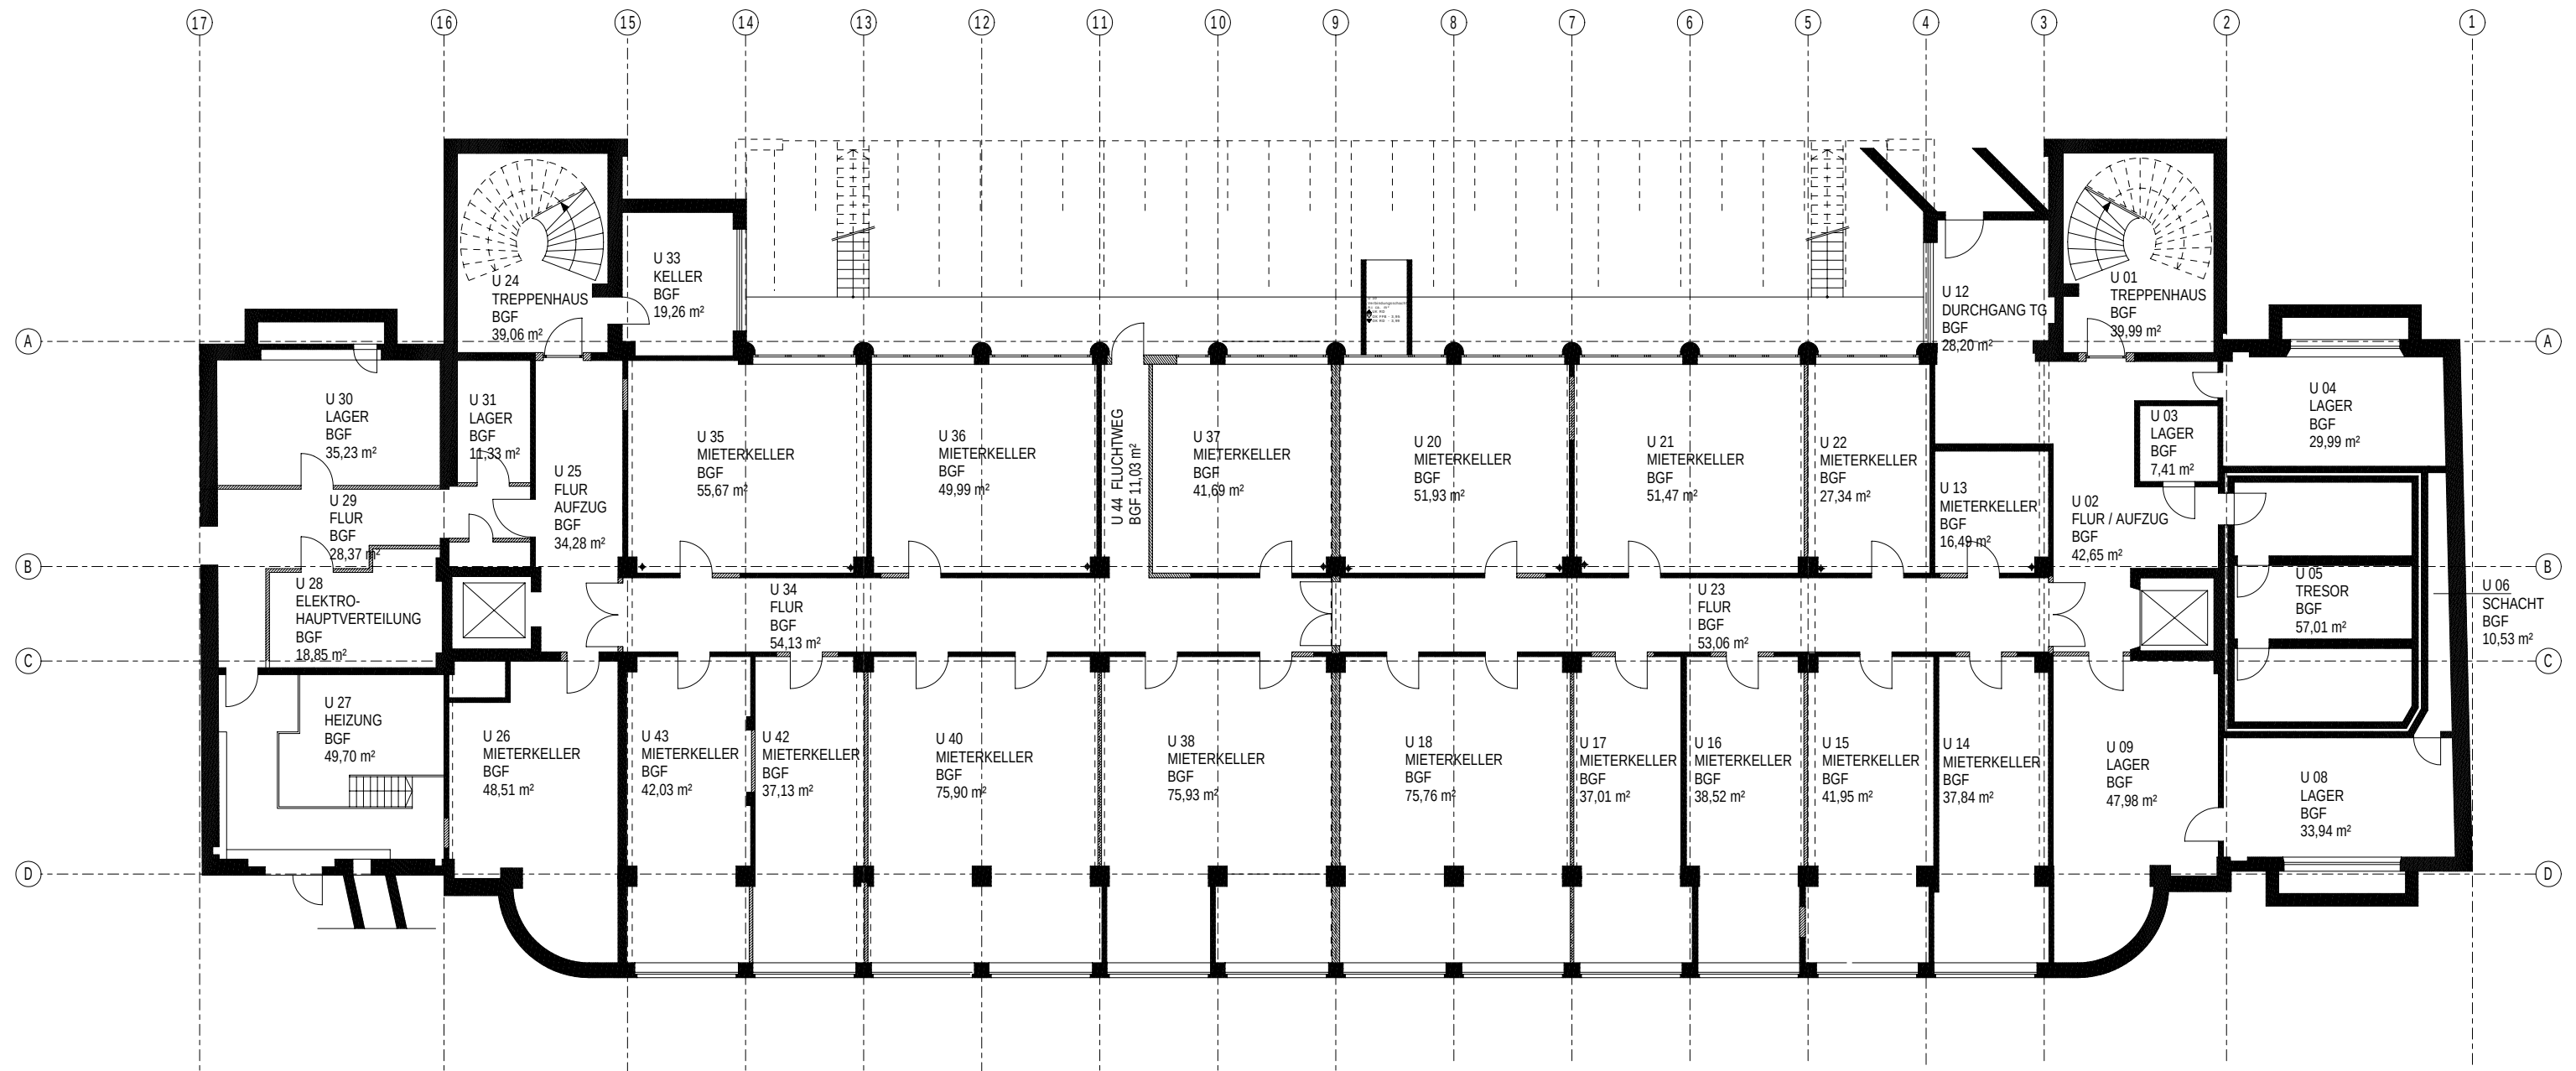

ZIELSTATTSTRASSE 9 - 11
 RENOVIERUNG DES ALTEN VERWALTUNGSGEBÄUDES
 GRUNDRISS UNTERGESCHOSS