


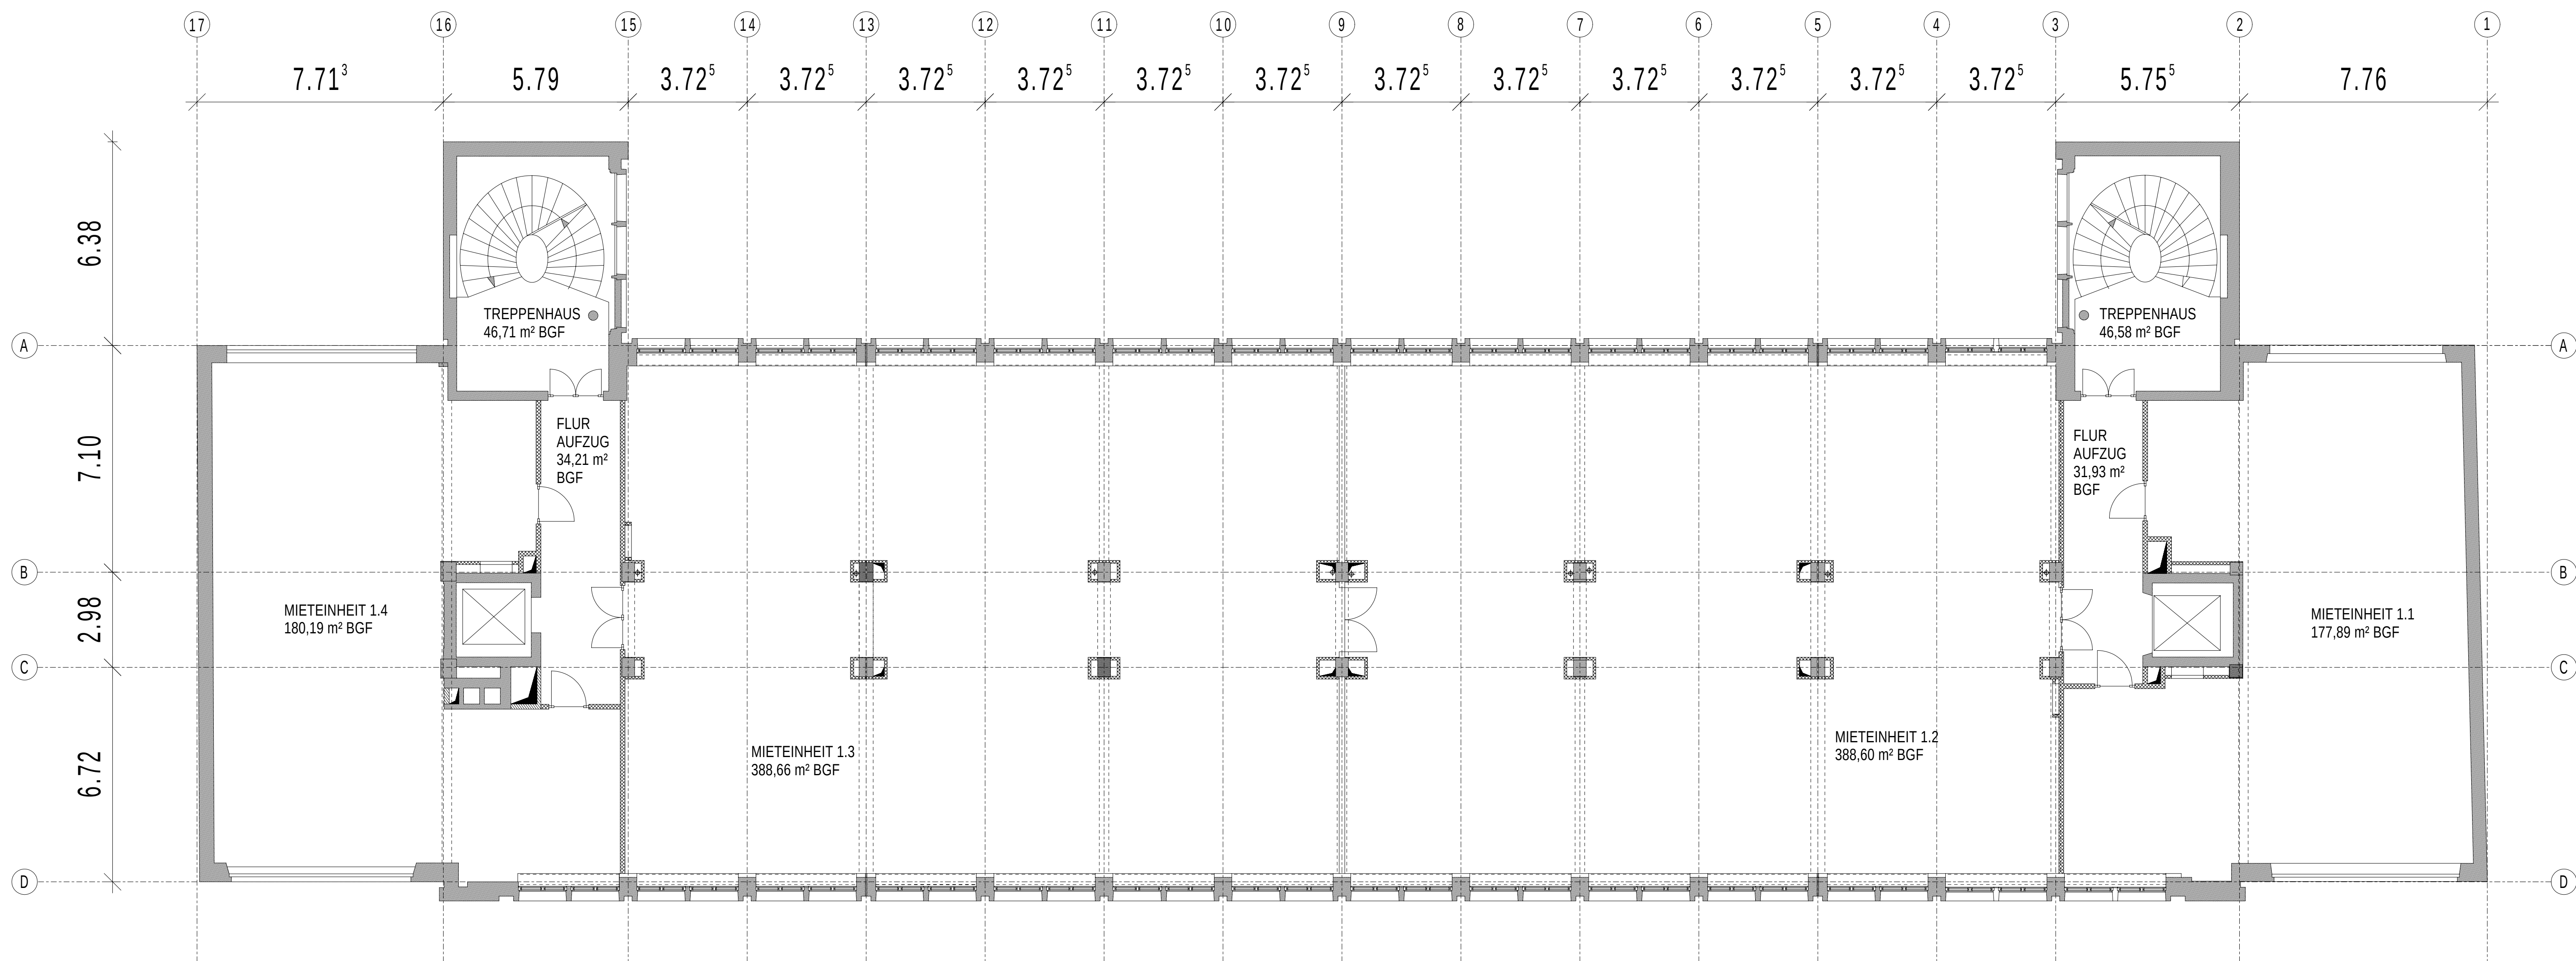

ZIELSTATTSTRASSE 9 - 11
RENOVIERUNG DES ALTEN VERWALTUNGSGEBÄUDES
GRUNDRISS 1. OBERGESCHOSS